


综合技术经济指标		
一	规划总用地面积:	24459.57 m ²
二	规划总建筑面积:	4010.92 m ²
其中	原有建筑面积:	1843.96 m ²
	新建建筑面积:	2138.40 m ²
三	总计容面积:	3982.36 m ²
四	建、构筑物基底面积:	2438.42 m ²
五	绿地面积:	17278.7 m ²
六	容积率:	0.016
七	建筑密度:	10%
八	绿地率:	70%
九	机动车位:	15 辆

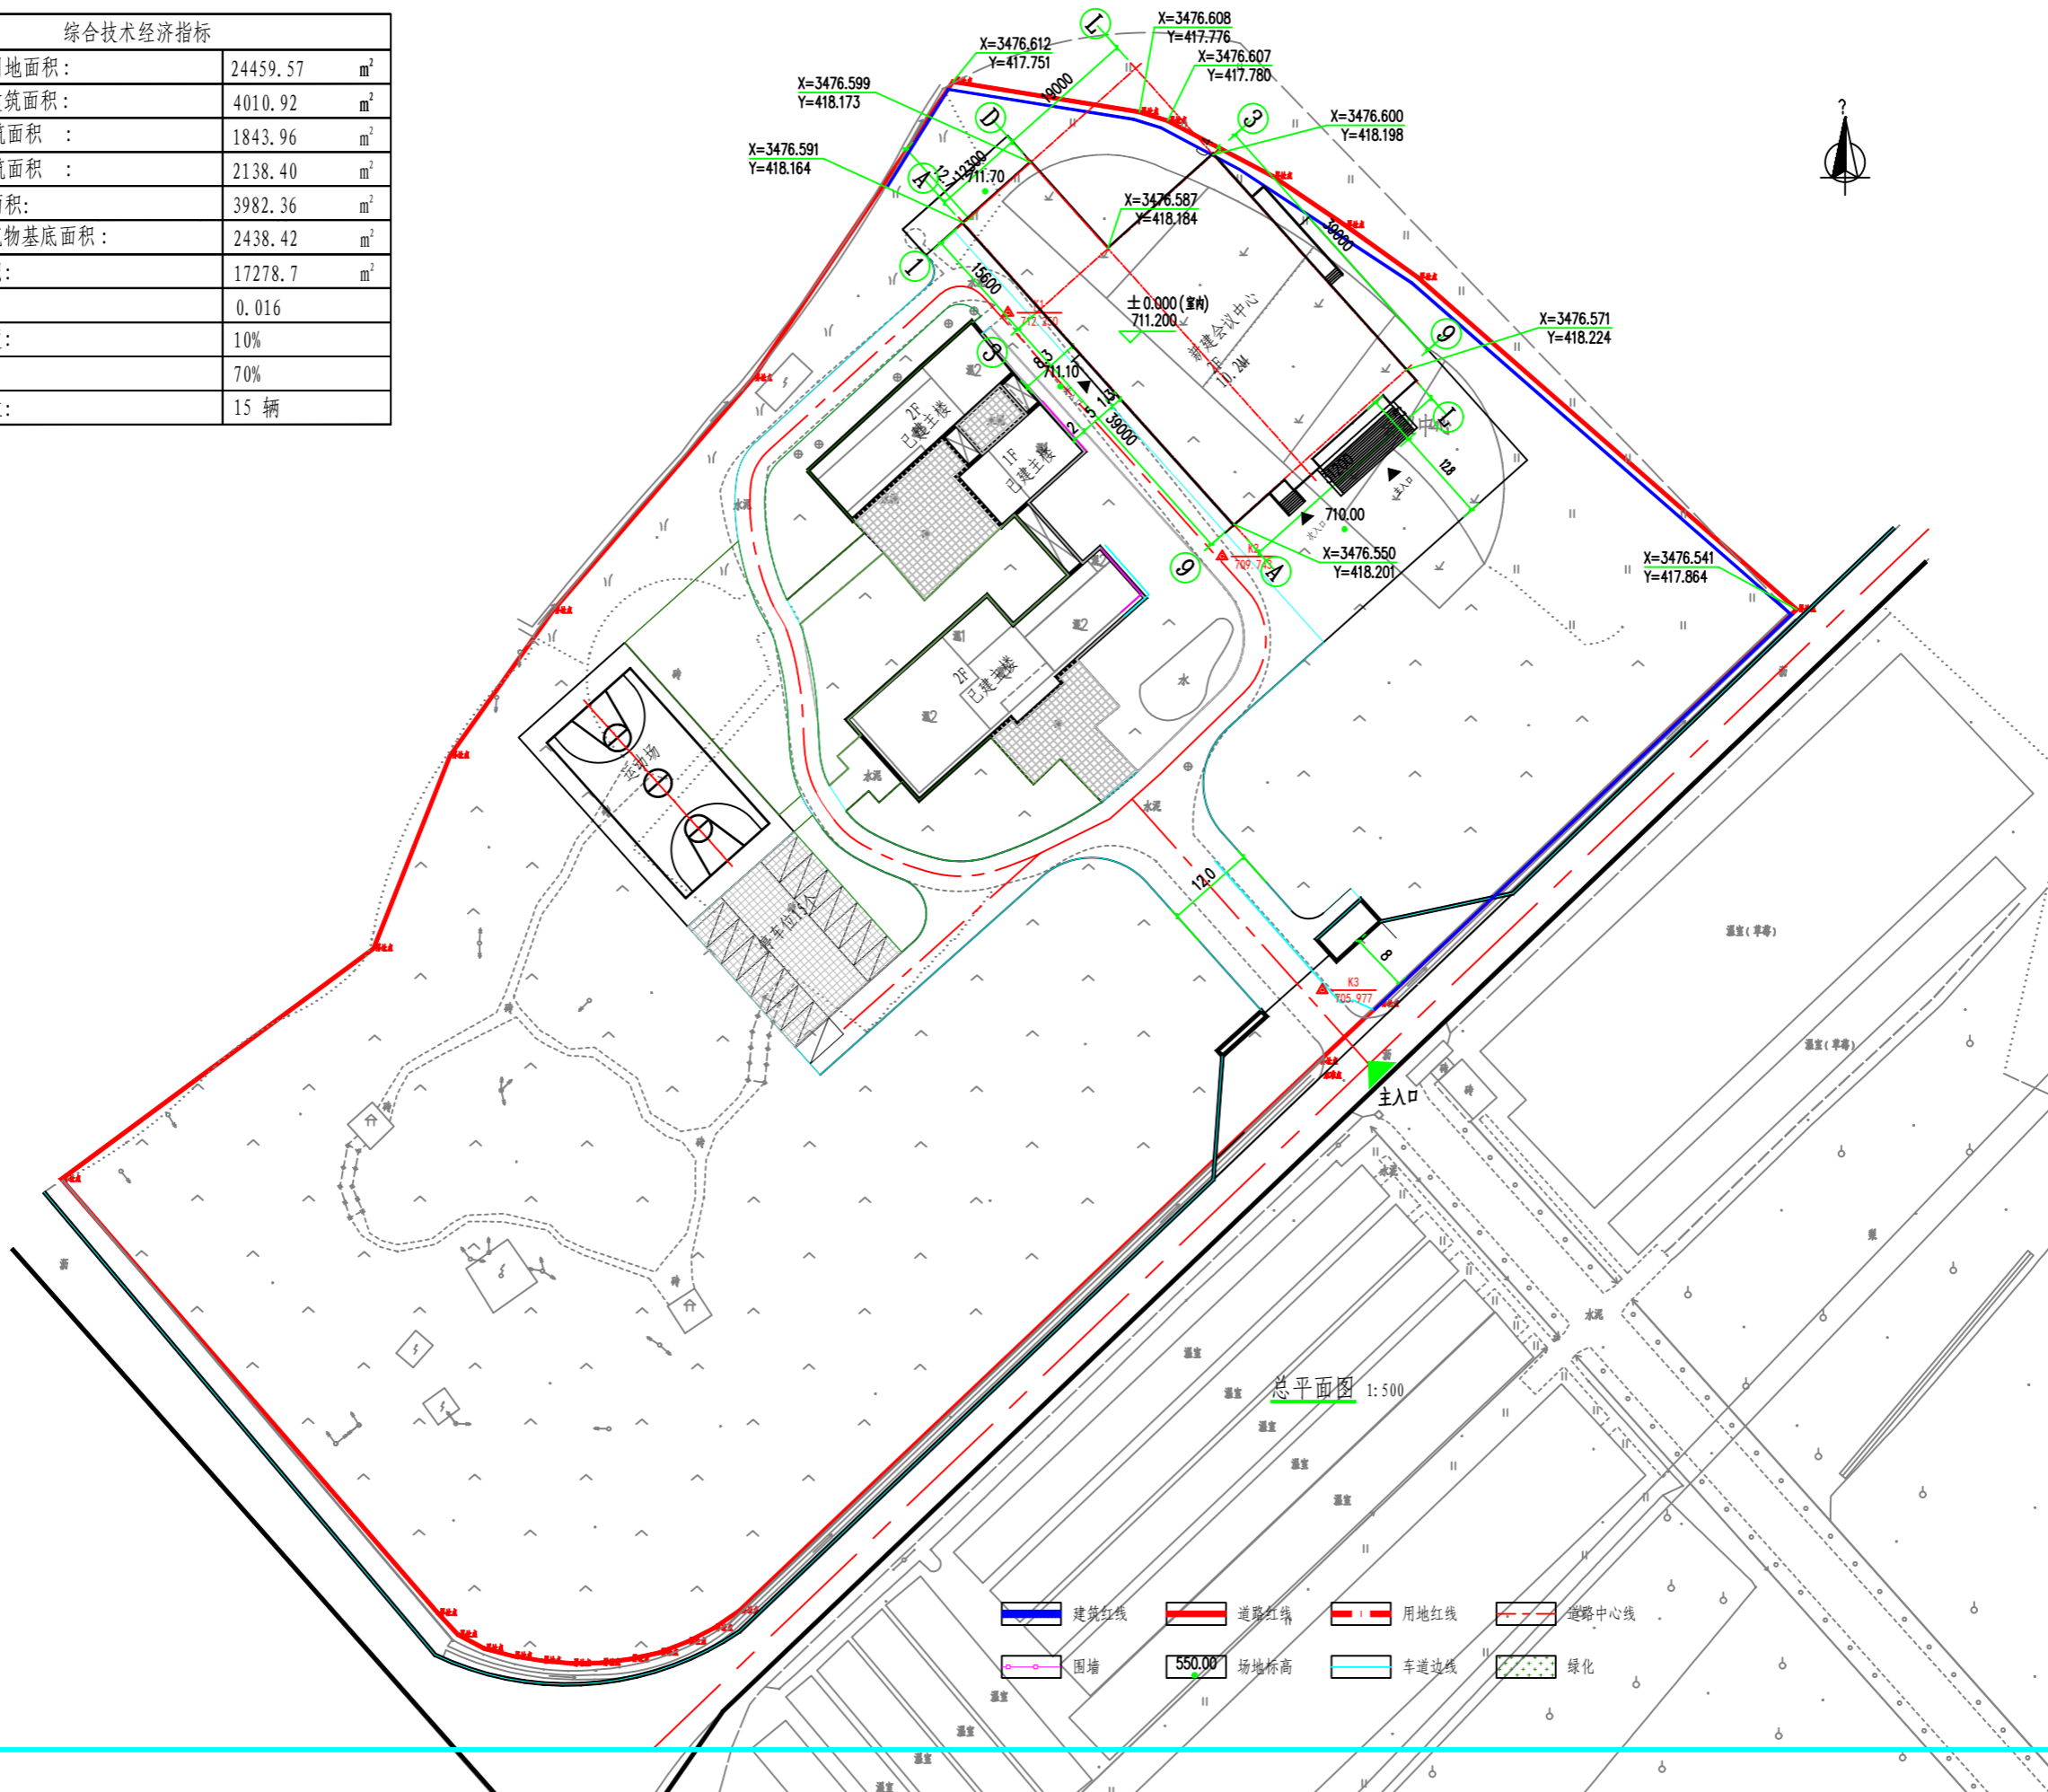

会签栏:		
建筑	王黎	王黎
结构	郑绍兵	郑绍兵
给排水	包兴奎	包兴奎
电气	徐海鑫	徐海鑫
暖通	罗晓敏	罗晓敏
工艺		


四川华艺天成建筑设计有限公司
 SICHUAN HUAYI TIANCHENG ARCHITECTURAL DESIGN CO., LTD.
 资质证号编号: A251026184
 (建筑·市政·公路·轻钢·装饰)
 地址: 四川省绵阳市苏绵大道东汽竹苑商业6号楼
 电话: 0838-6912002
 网址: www.schyt.com

说明:

注册建筑师执业人员		
姓名	魏国鹏	
注册印章号	5102618-0002	
注册证书号	2075100422	
项目负责人 PROJECT MANAGER	魏国鹏	王黎
执行负责人 EXECUTIVE	魏国鹏	王黎
专业负责人 CHIEF	魏国鹏	王黎
设计 DESIGNED BY	王黎	王黎
校对 PROOFREAD BY	田高明	田高明
审核 IDENTIFIED BY	魏国鹏	王黎
审定 APPROVED BY	江涛	江涛

建设单位 CLIENT	绵阳市金申建筑有限公司
工程名称 PROJECT TITLE	绵阳市九龙会议中心
子项名称 SUB TITLE	

图名
DRAWING TITLE
总平面图

设计号 PROJECT NO.	HYTC-2019-625	
图别 DRAWING SORT	建筑	图号 DRAWING NO.
版号 DISCIPLINE	A 版	日期 DATE
		2021/04

注: 1、本图纸未加本公司出图专用章无效。
 2、本图纸系经相关建设主管部门批准不得使用。
 3、本图纸的版权属四川华艺天成建筑设计有限公司所有, 不得用于本工程以外范围。